Obytná zóna pro návrhovou plochu č.4

Mokrouše - lokalita Na trávníkách
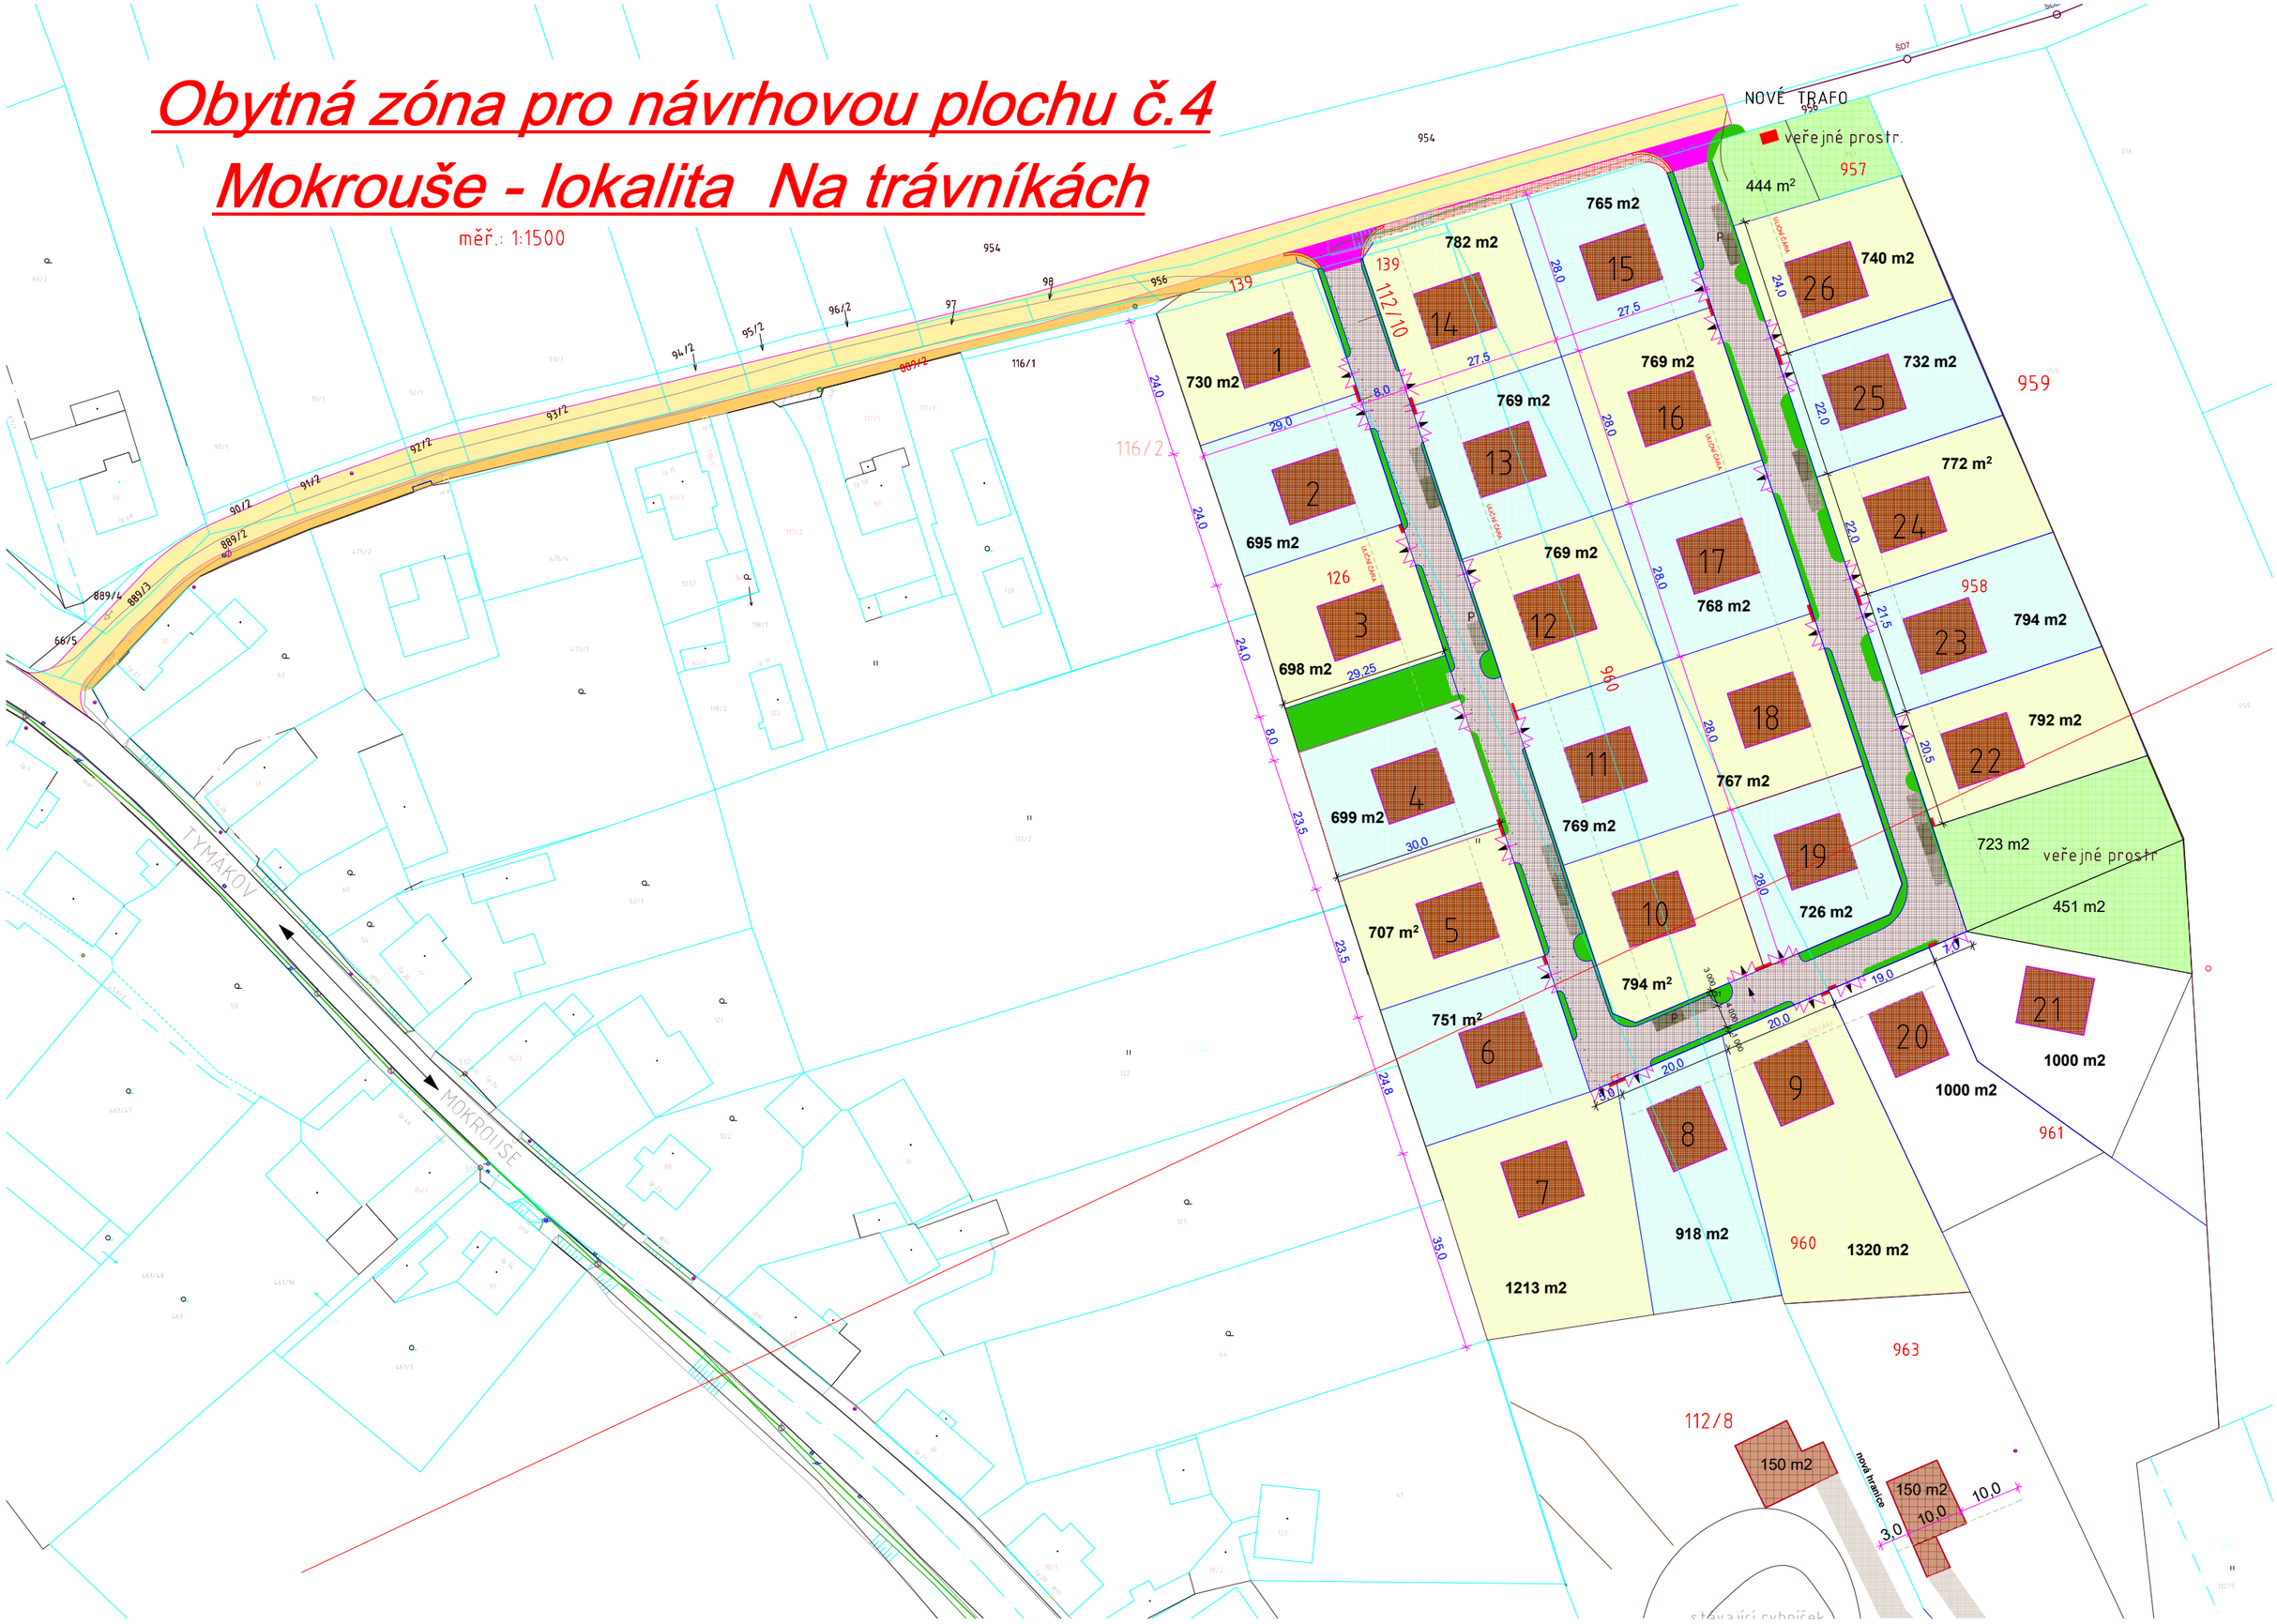
měř.: 1:1500