


Půdorys celého podlaží

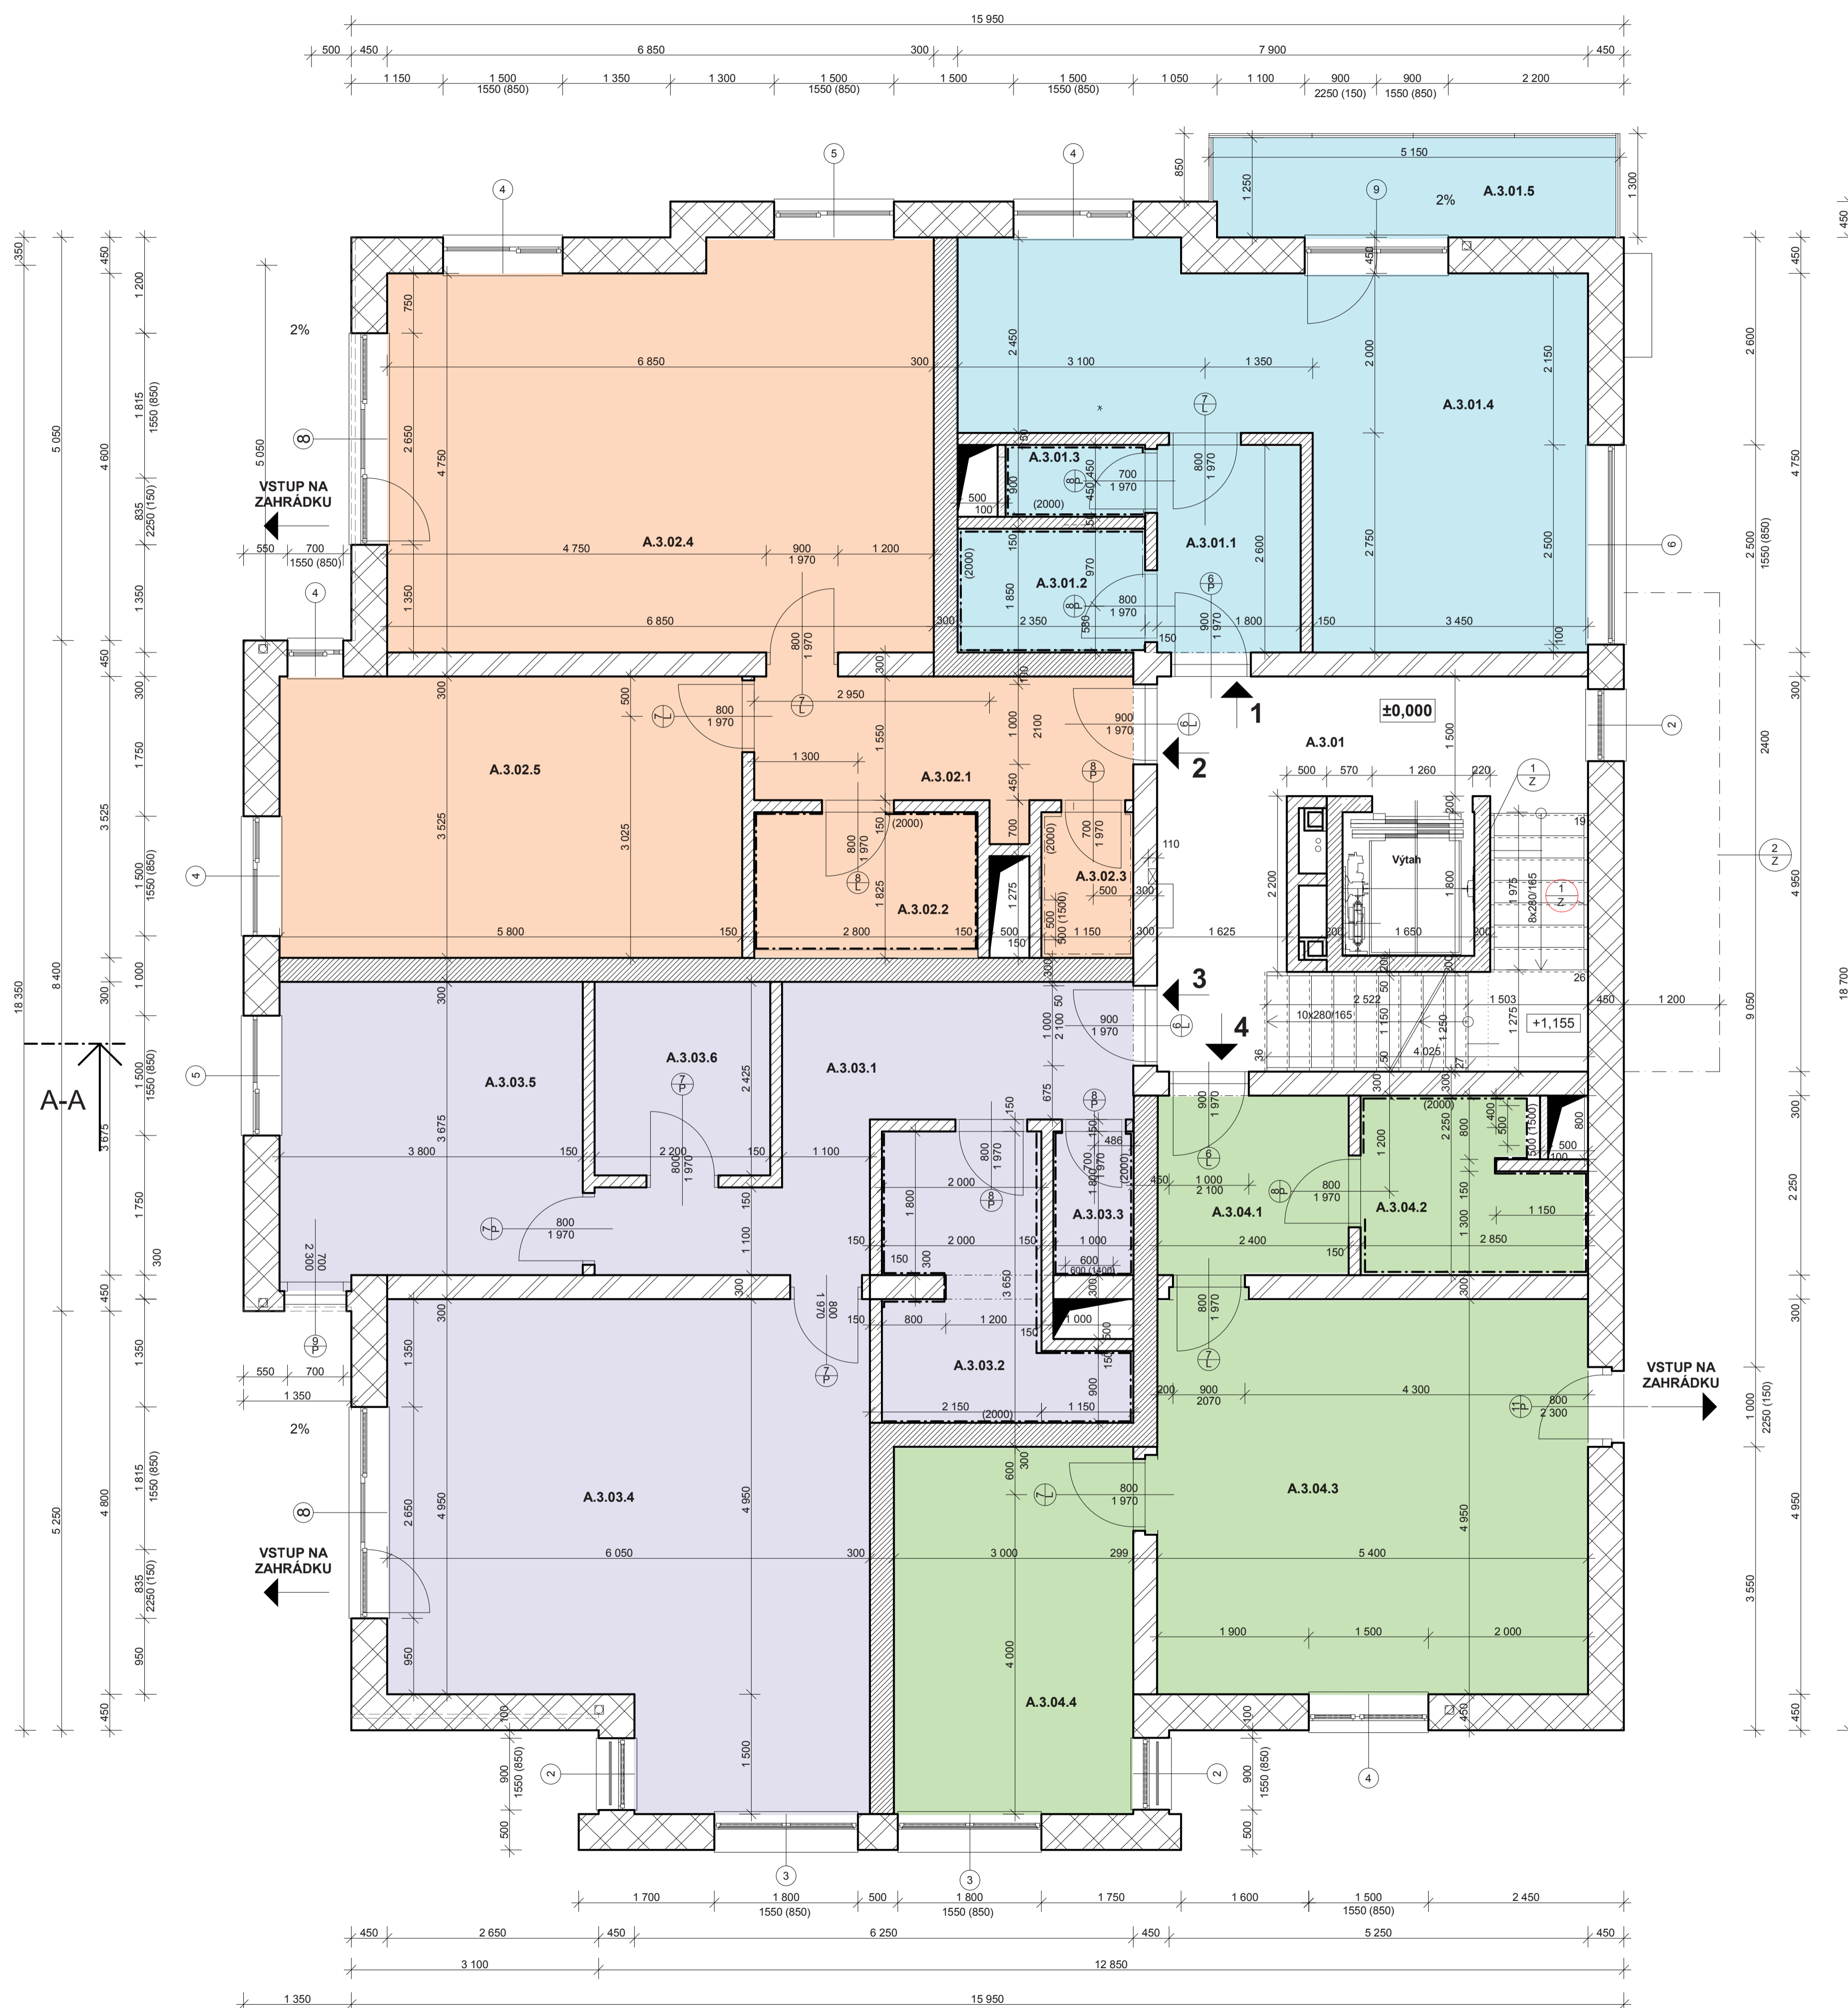


LEGENDA MÍSTNOSTÍ

Číslo míst...	Plocha	Jméno místnosti	Podlaha	Podlaží
A.3.01	26,73	Chodba - společná	dlažba	1.NP
A.3.01.1	4,68	Zádveří	dlažba	1.NP
A.3.01.2	3,64	Koupelna	dlažba	1.NP
A.3.01.3	1,57	WC	dlažba	1.NP
A.3.01.4	26,55	Kuchyně + pokoj	laminát	1.NP
A.3.01.5	6,31	Balkon	dlažba na terčích	1.NP
A.3.02.1	7,77	Zádveří	dlažba	1.NP
A.3.02.2	5,11	Koupelna	dlažba	1.NP
A.3.02.3	2,10	WC	dlažba	1.NP
A.3.02.4	33,82	Kuchyně+obýv. pokoj	laminát	1.NP
A.3.02.5	20,44	Pokoj	laminát	1.NP
A.3.03.1	12,32	Zádveří	dlažba	1.NP
A.3.03.2	8,10	Koupelna	dlažba	1.NP
A.3.03.3	1,80	WC	dlažba	1.NP
A.3.03.4	34,37	Kuchyně + obýv. pokoj	laminát	1.NP
A.3.03.5	14,03	Ložnice	laminát	1.NP
A.3.03.6	5,33	Šatna	laminát	1.NP
A.3.04.1	5,40	Zádveří	dlažba	1.NP
A.3.04.2	5,76	Koupelna+WC	dlažba	1.NP
A.3.04.3	26,73	Kuchyně + obýv. pokoj	laminát	1.NP
A.3.04.4	13,80	Pokoj	laminát	1.NP

LEGENDA

	Nosné zdivo POROTHERM 44 P+D na vápenocementovou maltu
	Nosné zdivo POROTHERM 30 P+D na vápenocementovou maltu
	Nosné zdivo POROTHERM 30 AKU na vápenocementovou maltu
	Vnitřní nenosné zdivo POROTHERM 11,5 P+D na vápenocementovou maltu
	Železobeton

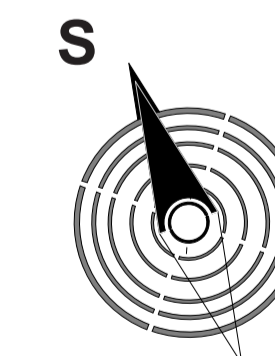

POZNÁMKY:

- 1) Všechny změny v projektové dokumentaci je nutné konzultovat se stavebníkem (nebo s pověřenými zástupci stavebníka) a s projektantem této PD
- 2) Veškeré zdivo je v projektové dokumentaci kótováno bez omítek!
- 3) Projekt je zpracován na základě požadavků objednatele, platných předpisů a technických norem.
- 4) Uváděné kóty a rozměry nutno ověřit přeměřeními na stavbě (okna, dveře...)
- 5) Délka uložení překladů v min. délce uváděné výrobcem.
- 6) Na stavbě bude řádně veden stavební deník, veškeré změny oproti projektu musí být odsouhlaseny.
- 7) Před započítáním výkopových prací nutno zaměřit vedení všech sítí, jejich vyznačení v této PD je pouze orientační!
- 8) Veškeré kótování je v milimetrech, výškové kóty jsou v metrech.